





Vooraanzicht

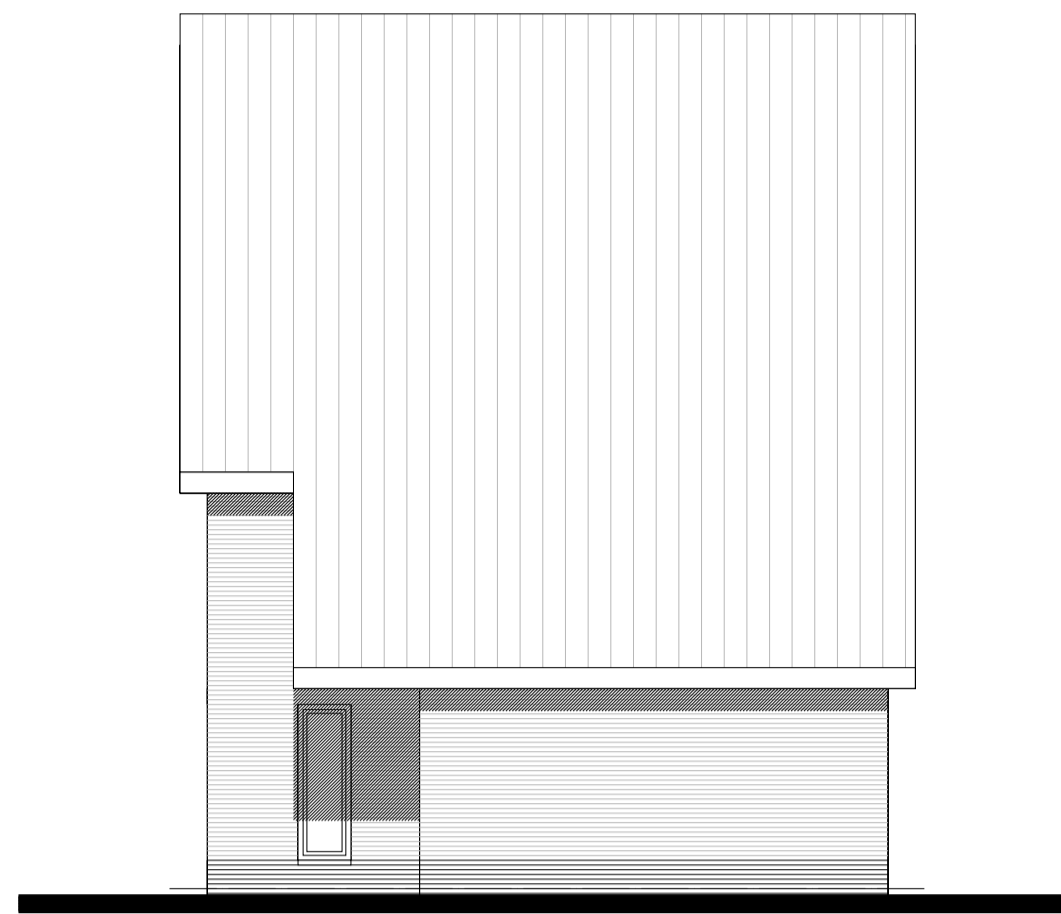


Rechter aanzicht




Achteraanzicht

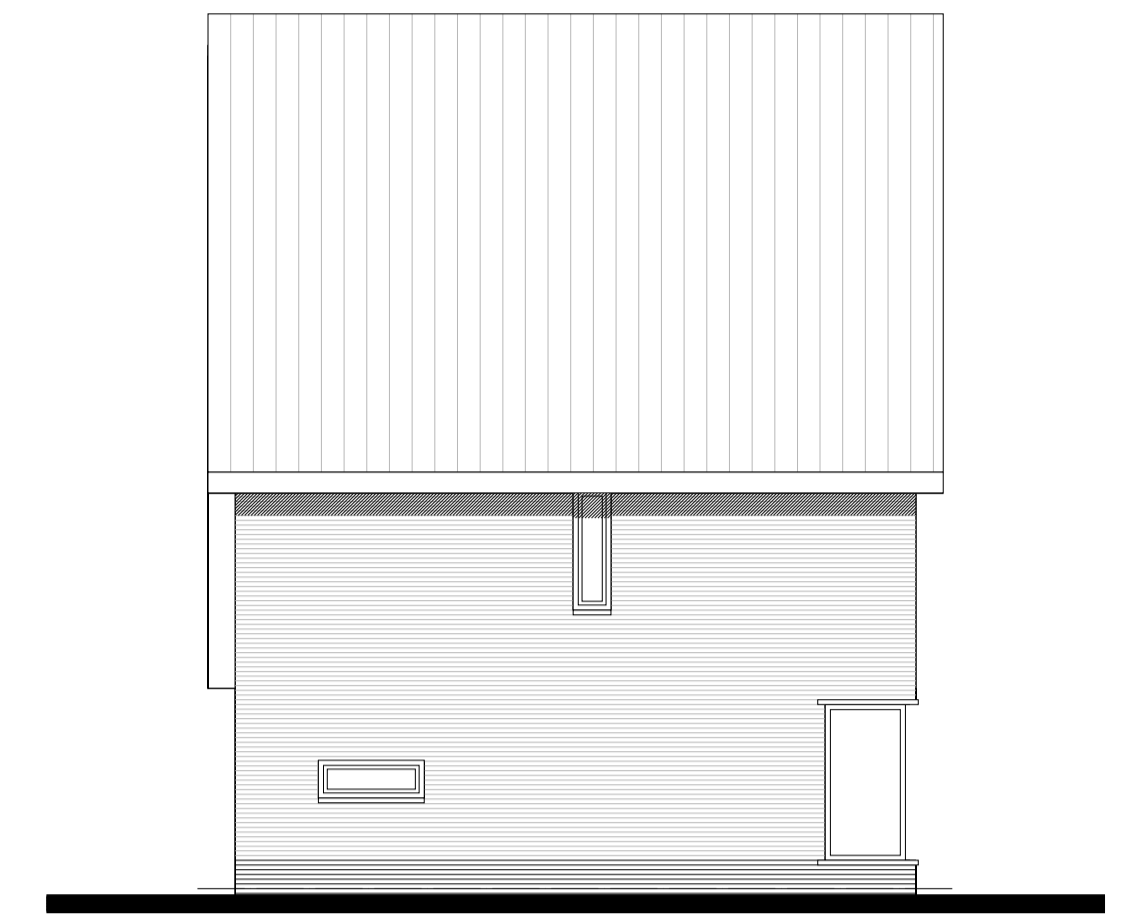


Linker aanzicht

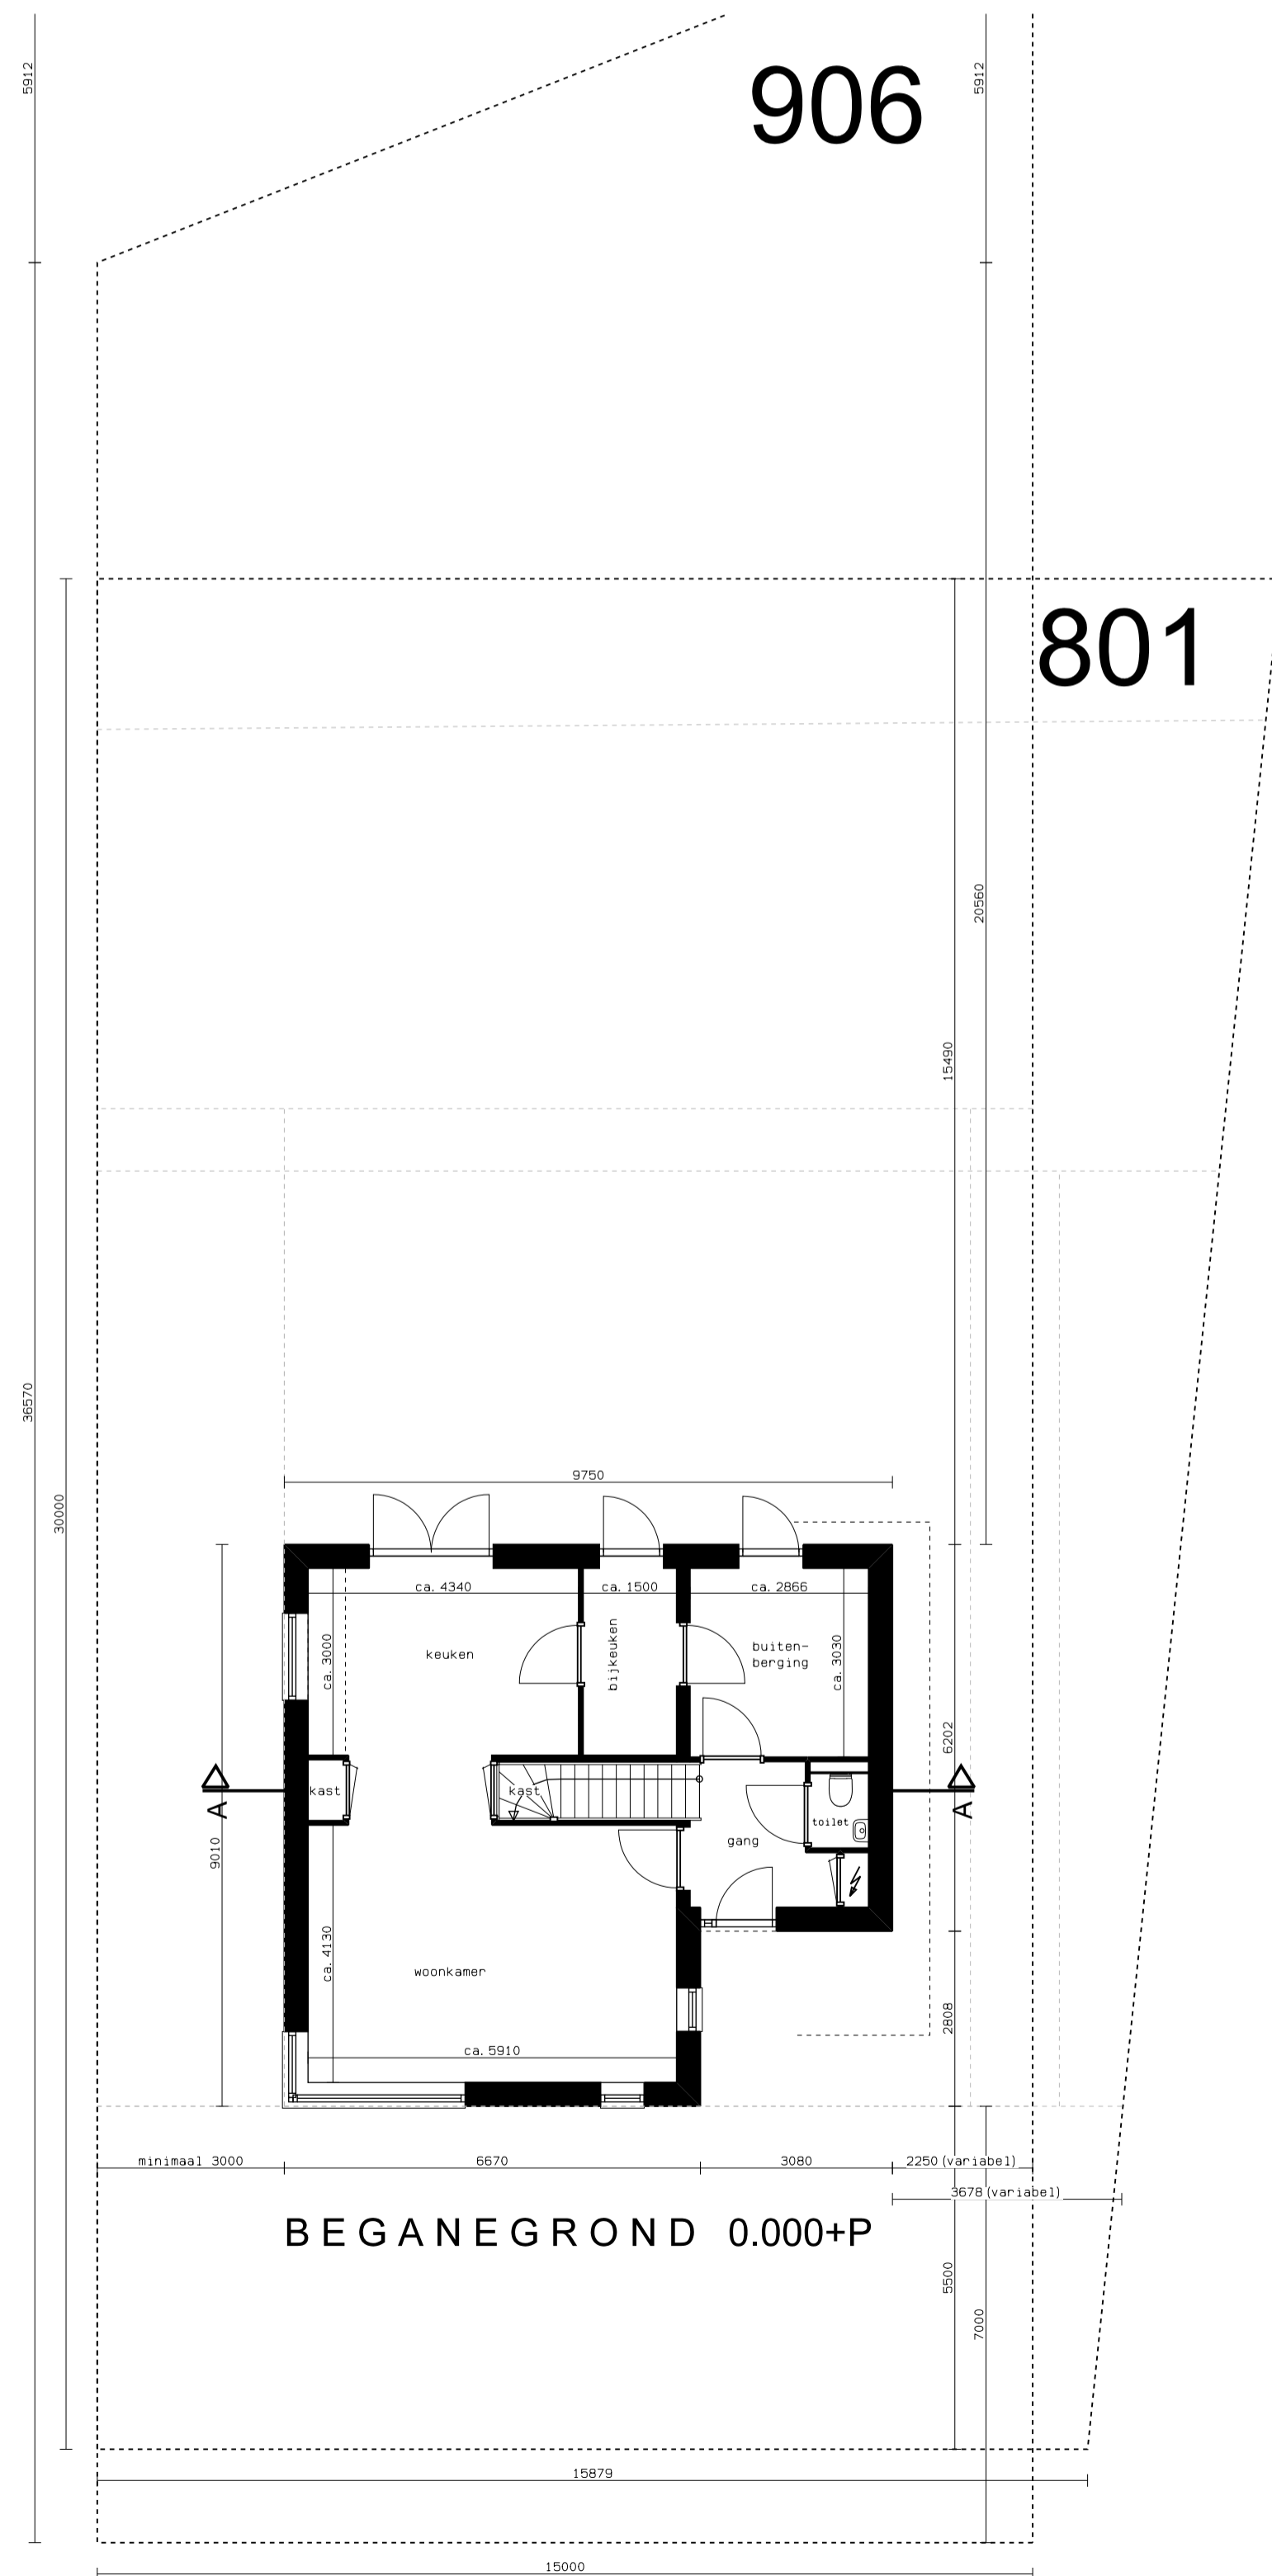


BEGANEGROUND 0.000+P

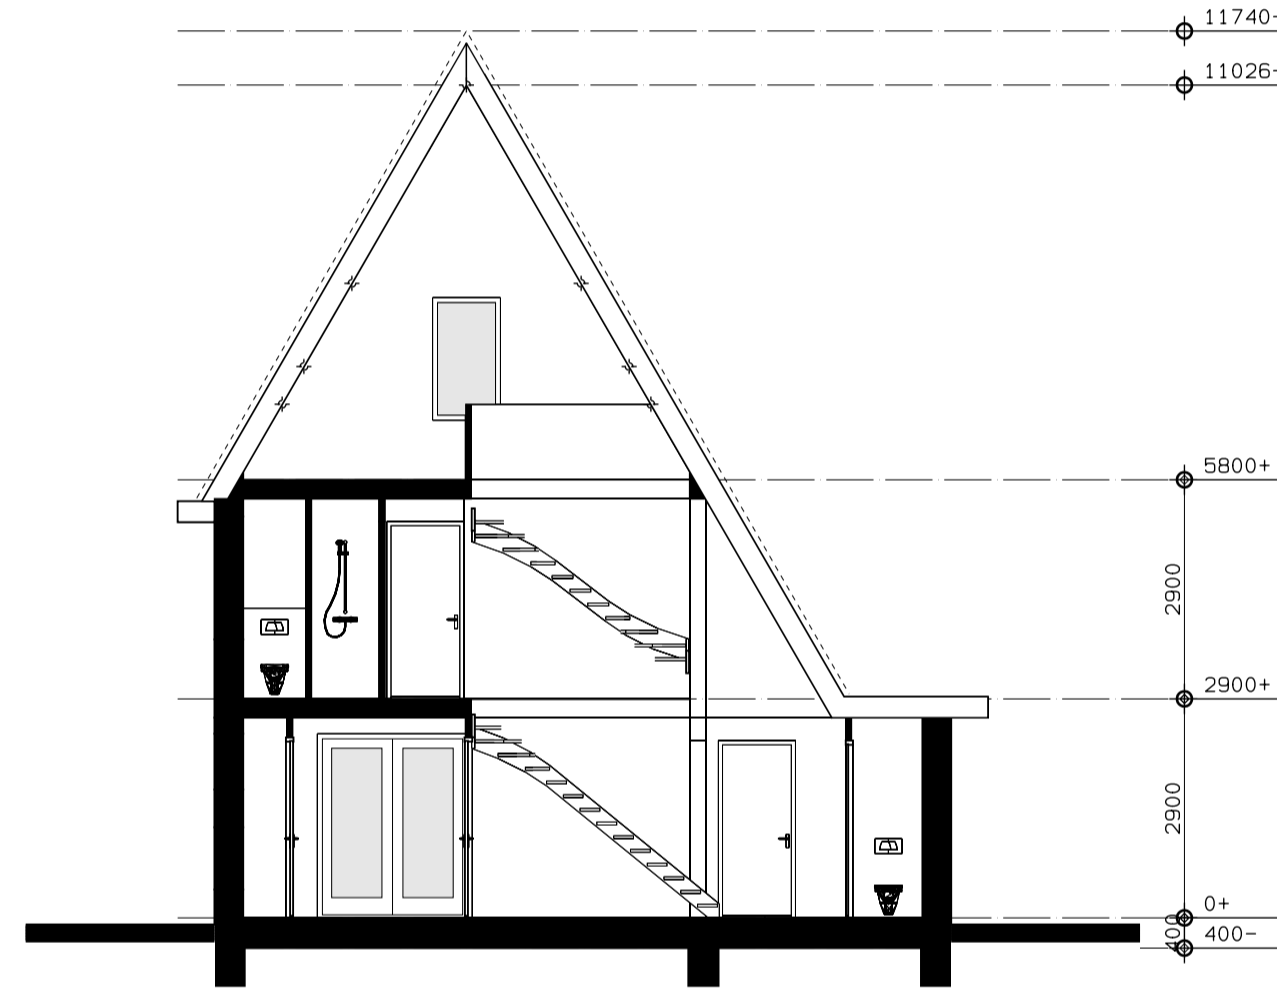


sneede A-A

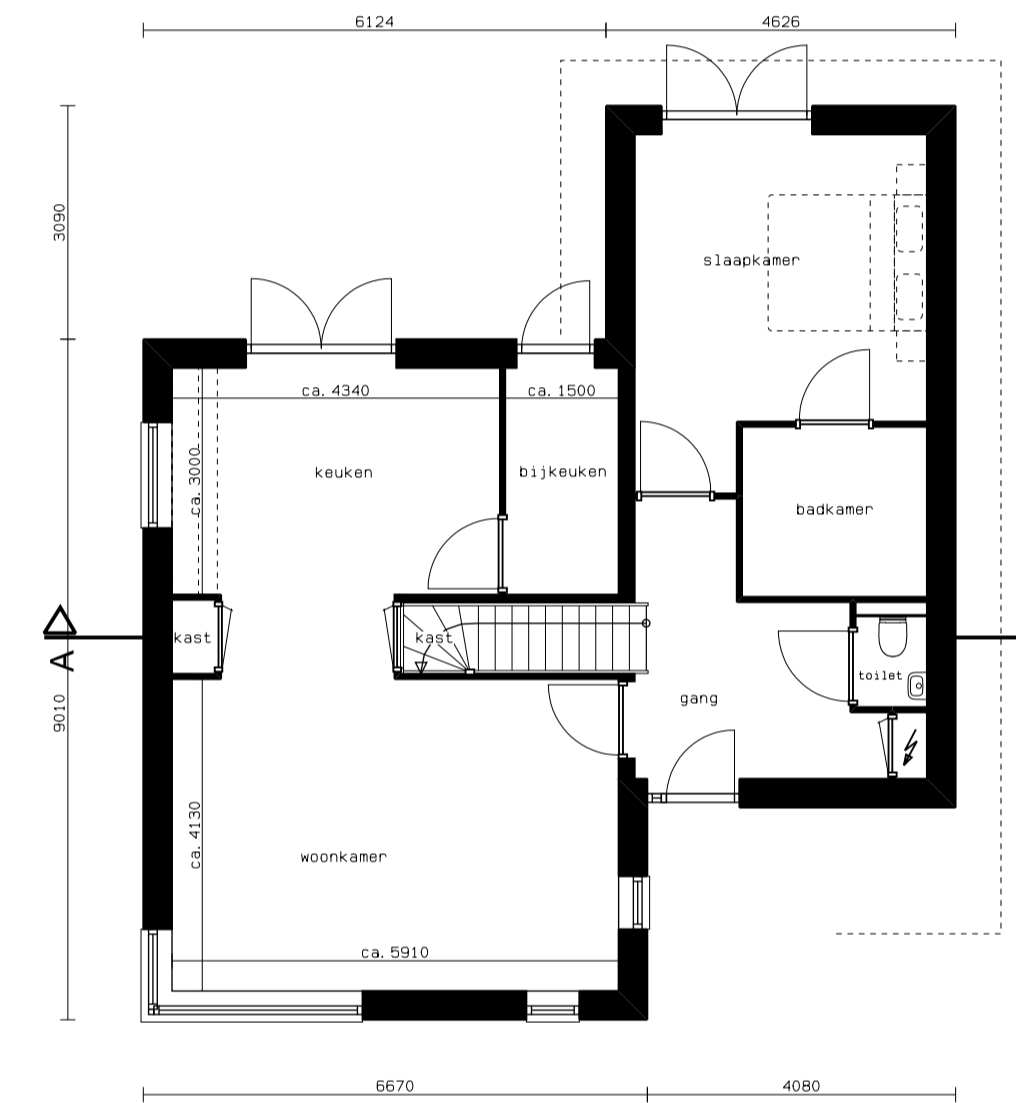


BEGANEGROUND 0.000+P  
(variant met slaapkamer)

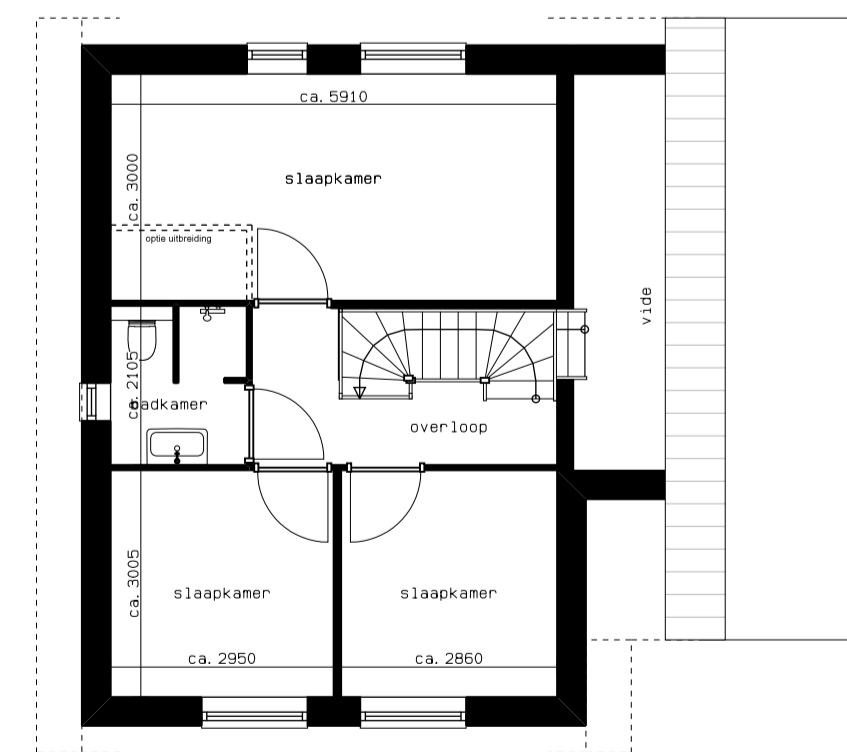


VERDIEPING 2.900+P

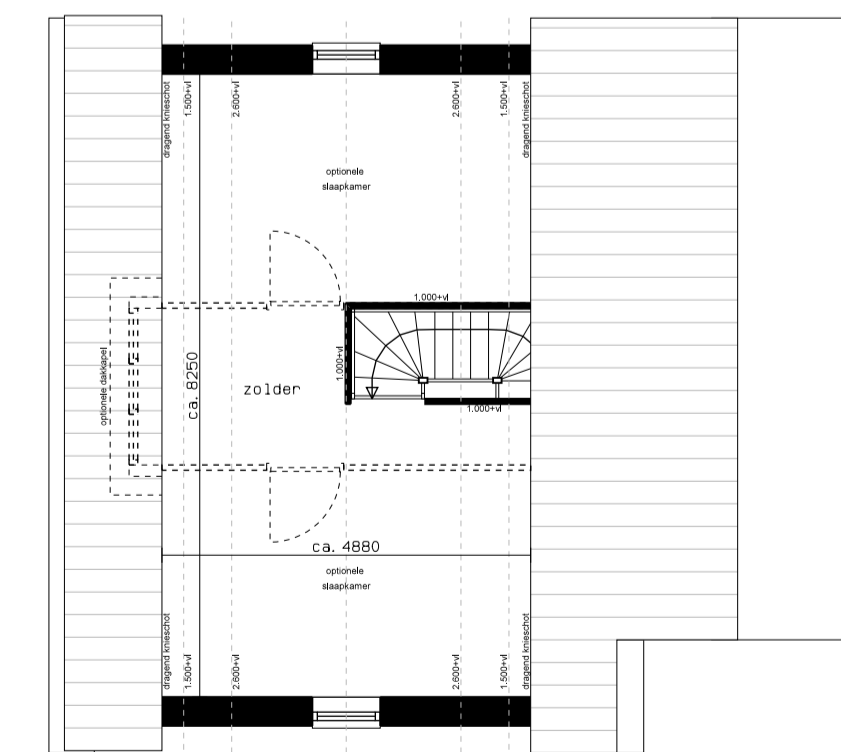


ZOLDER 5.800+P

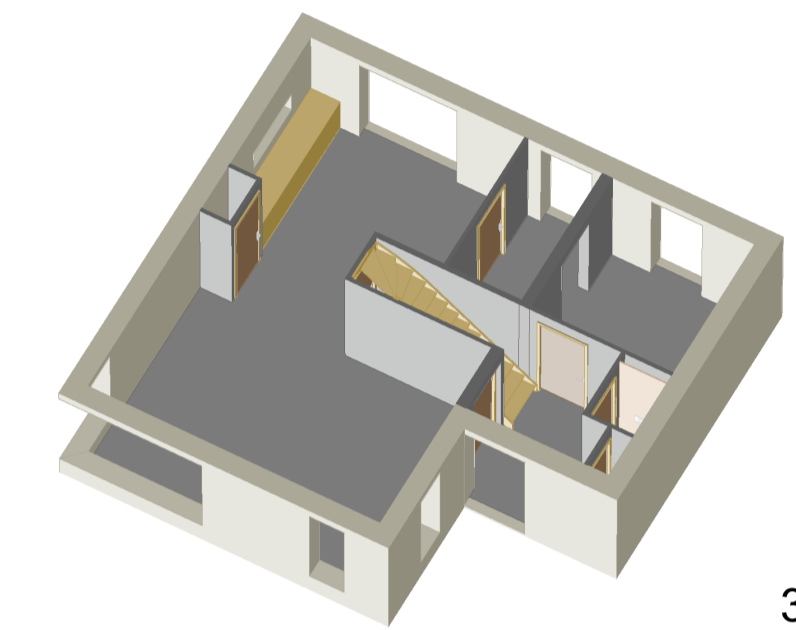

3D begane grond

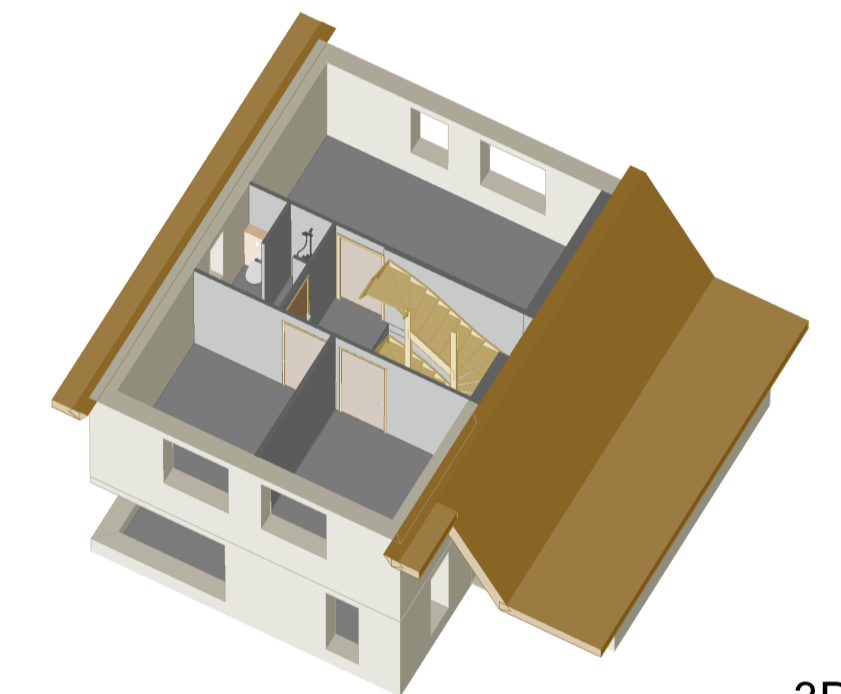

3D verdieping

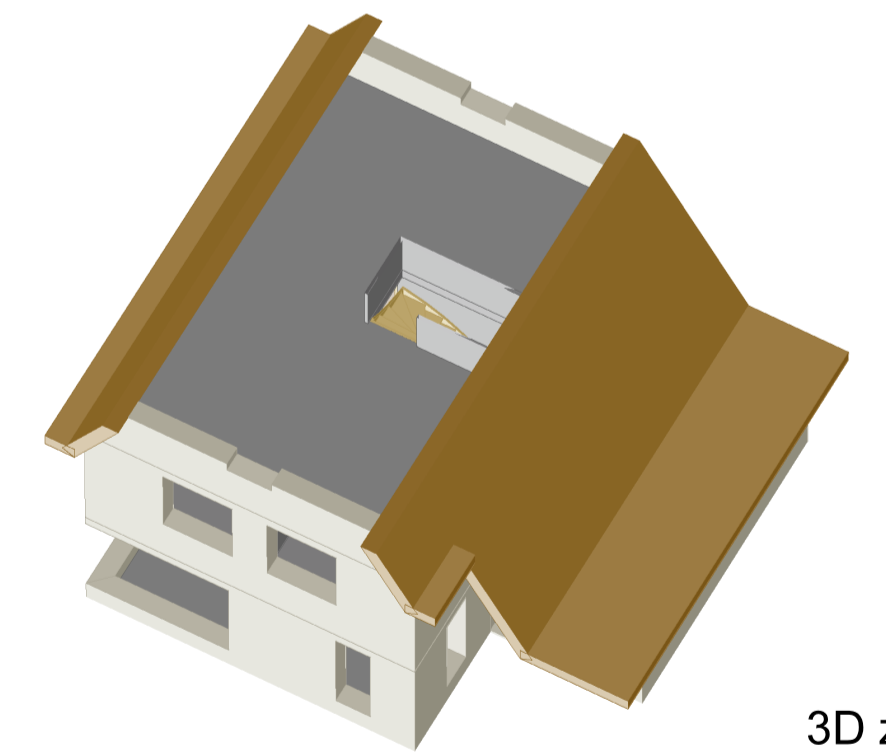

3D zolder

**DEFINITIEF ONTWERP**

<b>K4 architecten bna</b> Kon. Julianastraat 21 Emmeloord Postbus 30 8300 AA Emmeloord Tel. / Fax 0527 - 613140/618884 E-mail: info@architecten.k4.nl		tekening: <b>D-100</b>
opdr.: BOUW TOTAAL B.V. project: NIEUWBOUW VRIJSTAANDE WONING onderwerp: VERZAMELBLAD		projectnummer: <b>4115</b>
datum: 13-10-2015 gewijzigd: a: c: d: e: f: g: h: i: j:	schaal: 1: 100	Pr-int datum: 13-10-2015 13:39